


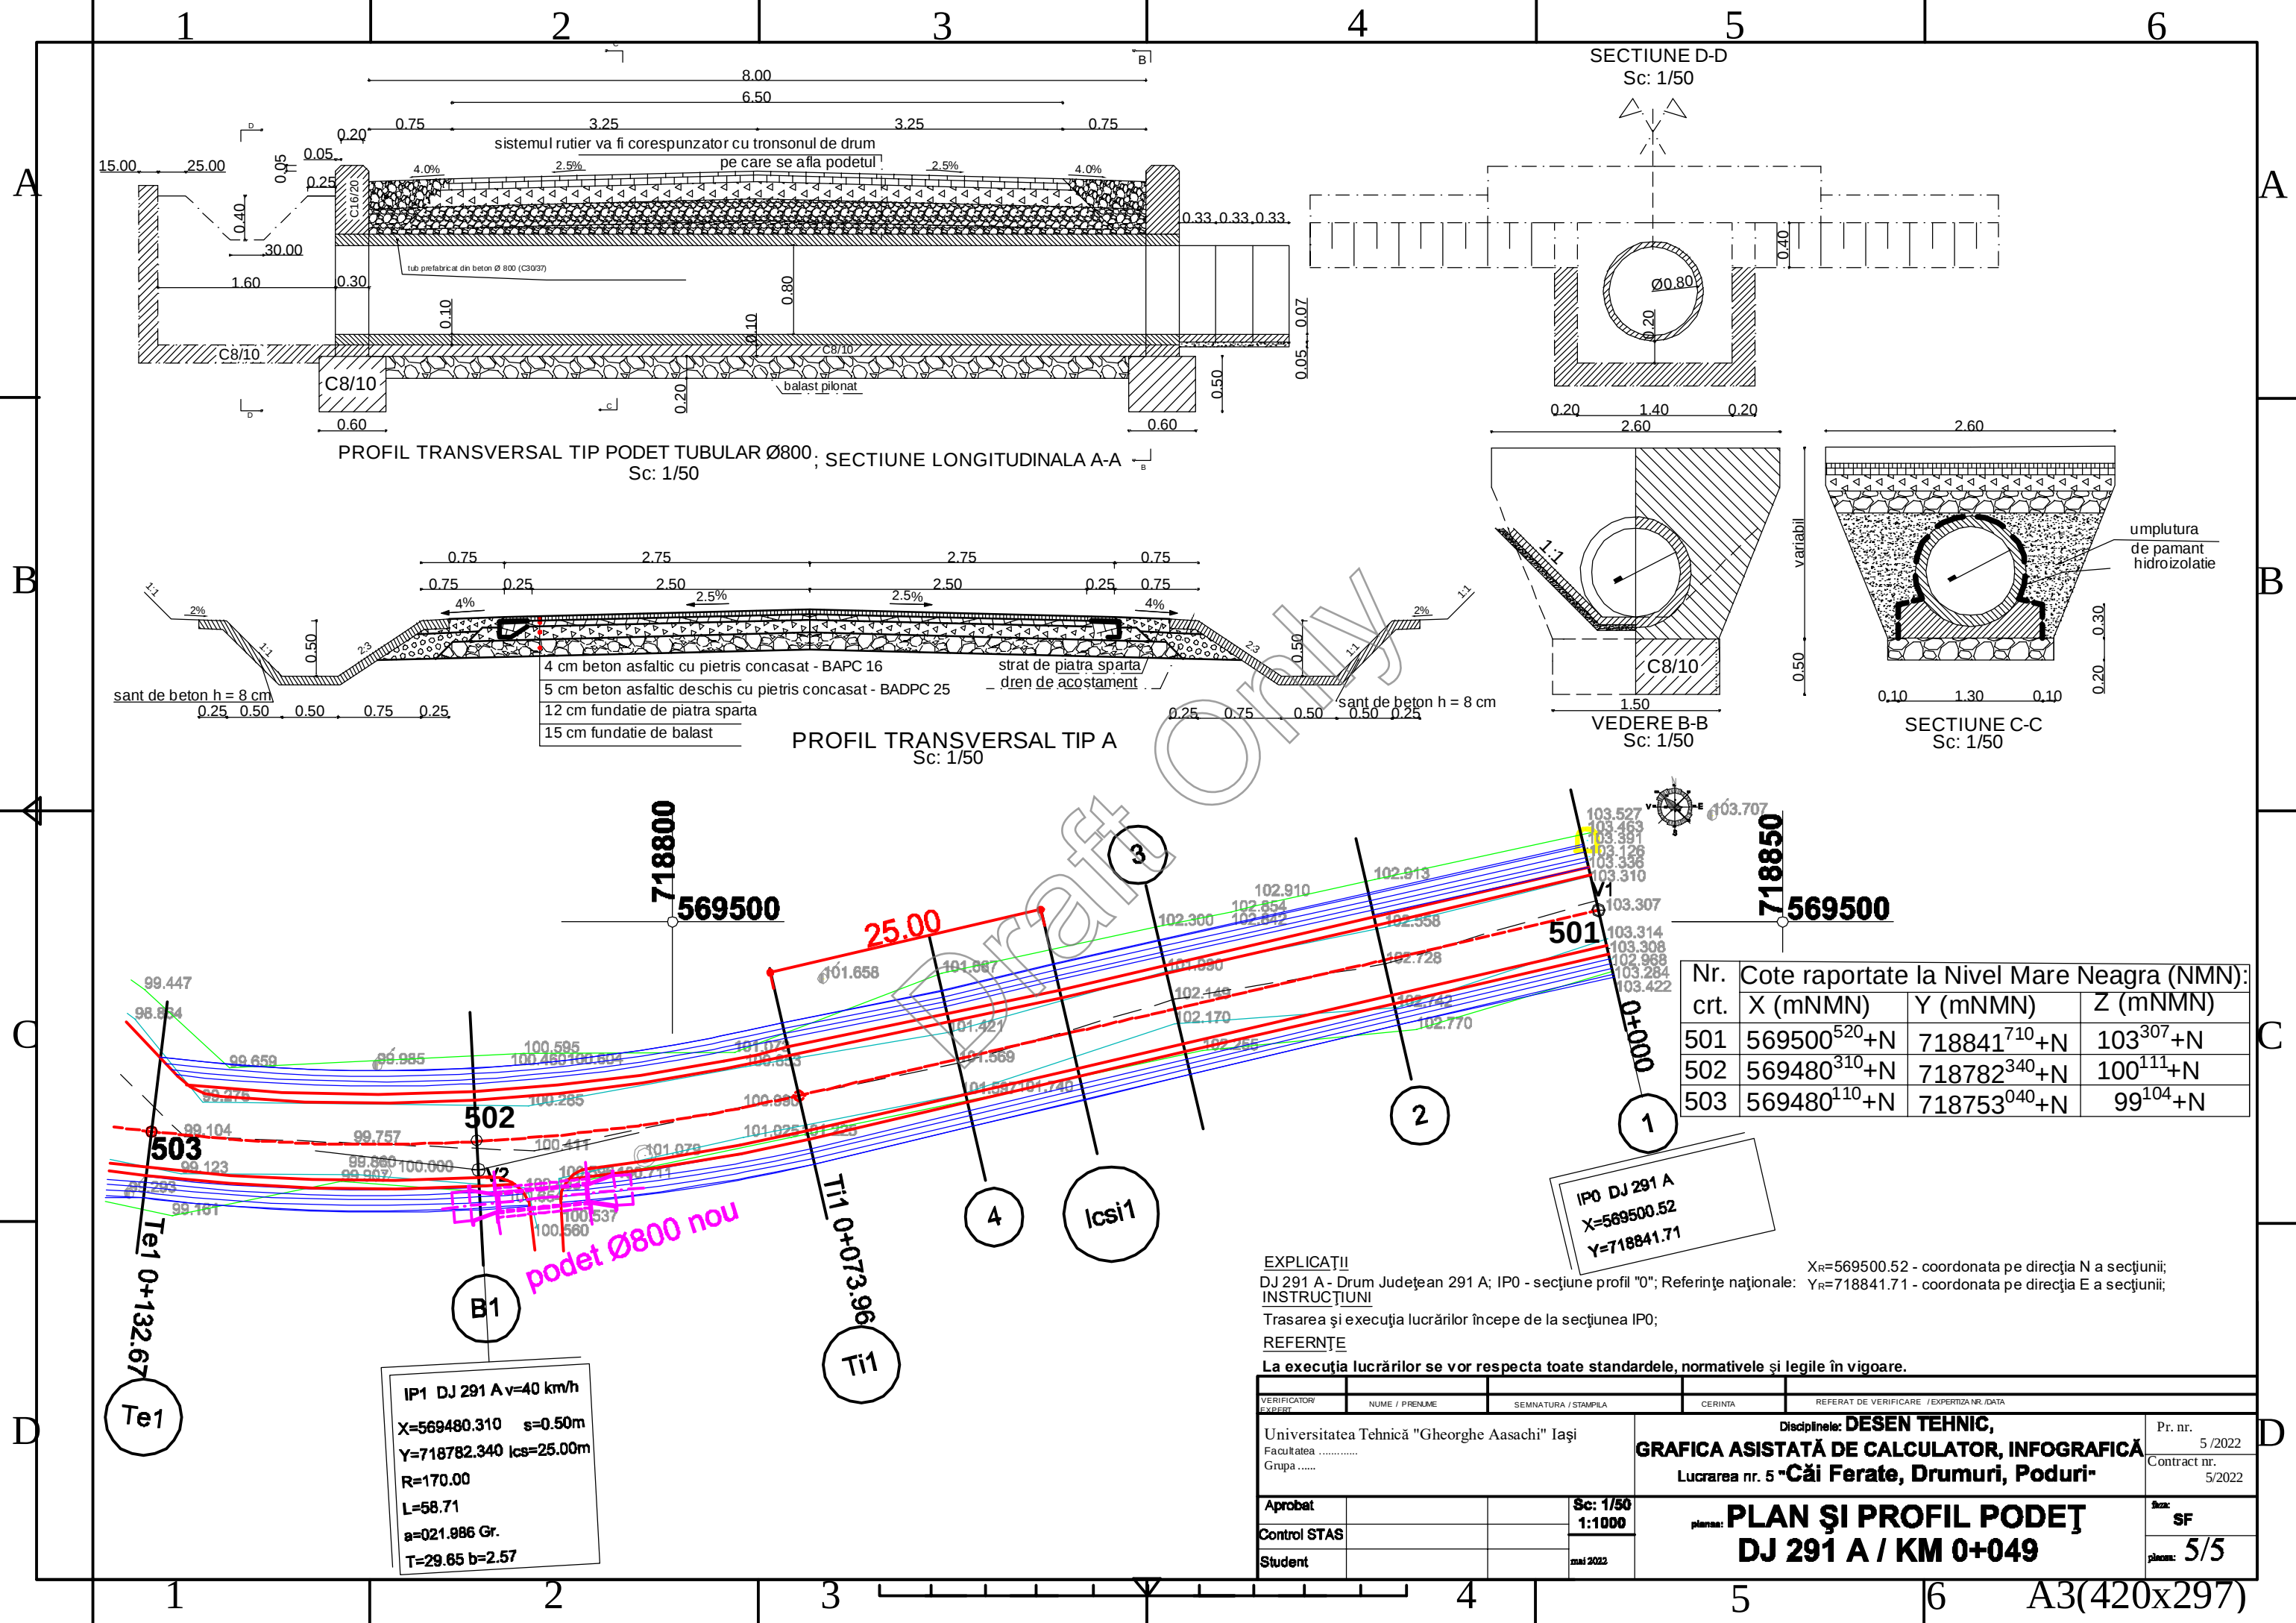

PROFIL TRANSVERSAL TIP PODET TUBULAR Ø800, SECTIUNE LONGITUDINALA A-A  
Sc: 1/50

SECTIUNE D-D  
Sc: 1/50

VEDERE B-B  
Sc: 1/50

SECTIUNE C-C  
Sc: 1/50

PROFIL TRANSVERSAL TIP A  
Sc: 1/50

| Nr. crt. | Cote raportate la Nivel Mare Neagra (NMN): |                          |                       |
|----------|--------------------------------------------|--------------------------|-----------------------|
|          | X (mNMN)                                   | Y (mNMN)                 | Z (mNMN)              |
| 501      | 569500 <sup>520</sup> +N                   | 718841 <sup>710</sup> +N | 103 <sup>307</sup> +N |
| 502      | 569480 <sup>310</sup> +N                   | 718782 <sup>340</sup> +N | 100 <sup>111</sup> +N |
| 503      | 569480 <sup>110</sup> +N                   | 718753 <sup>040</sup> +N | 99 <sup>104</sup> +N  |

EXPLICAȚII  
DJ 291 A - Drum Județean 291 A; IP0 - secțiune profil "0"; Referințe naționale: X<sub>R</sub>=569500.52 - coordonata pe direcția N a secțiunii; Y<sub>R</sub>=718841.71 - coordonata pe direcția E a secțiunii;  
INSTRUCȚIUNI  
Trasarea și execuția lucrărilor începe de la secțiunea IP0;  
REFERINȚE  
La execuția lucrărilor se vor respecta toate standardele, normativele și legile în vigoare.


|                                                                                   |                |   |                                                                   |                                              |
|-----------------------------------------------------------------------------------|----------------|---|-------------------------------------------------------------------|----------------------------------------------|
| VERIFICATOR<br>EXPERT                                                             | NUME / PRENUME | SEMNAȚURA / STAMPILA   | CERINȚA                                                           | REFERAT DE VERIFICARE / EXPERTIZĂ NR./DATA   |
| Universitatea Tehnică "Gheorghe Asachi" Iași<br>Facultatea .....<br>Grupele ..... |                | Disciplinele: <b>DESEN TEHNIC,</b><br><b>GRAFICA ASISTATĂ DE CALCULATOR, INFOGRAFICĂ</b><br>Lucrarea nr. 5 "Căi Ferate, Drumuri, Poduri" |                                                                   | Pr. nr.<br>5 /2022<br>Contract nr.<br>5/2022 |
| Aprobat                                                                           |                | Sc: 1/50<br>1:1000   | planșă: <b>PLAN ȘI PROFIL PODEȚ</b><br><b>DJ 291 A / KM 0+049</b> |                                              |
| Control STAS                                                                      |                |   |                                                                   |                                              |
| Student                                                                           |                | mai 2022   |                                                                   |                                              |

IP1 DJ 291 A v=40 km/h  
X=569480.310 s=0.50m  
Y=718782.340 lcs=25.00m  
R=170.00  
L=58.71  
a=021.986 Gr.  
T=29.65 b=2.57


IP0 DJ 291 A  
X=569500.52  
Y=718841.71

podet Ø800 nou

Scara: 1/50

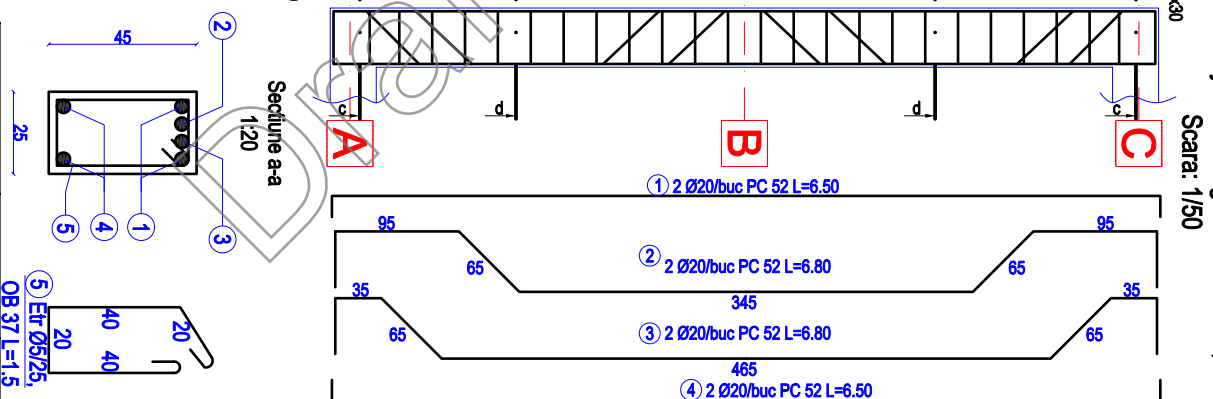



Scara: 1/50

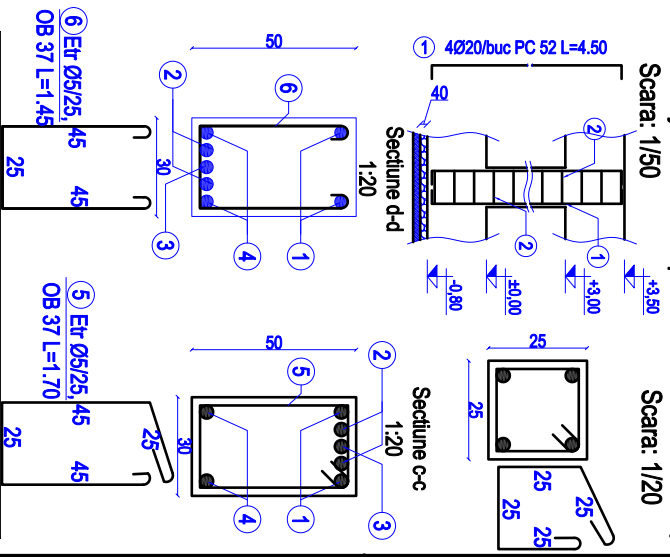

| Extras emare                                                                                               |                  |          |                           |                     |                                              |        |
|---|------------------|----------|---------------------------|---------------------|----------------------------------------------|--------|
| Denumire<br>element si bucati/ Marca<br>asemenea                                                           | Diametru<br>(mm) | Elemente | Numar bare(buc.)<br>Total | Lungime<br>bare (m) | Lungime pe cale<br>OB 37 - PC 52 -<br>08 020 |        |
| Parneau (buc)                                                                                              | 1                | 8        | 30                        | 30                  | 2.00                                         | 60.00  |
|   | 2                | 8        | 30                        | 30                  | 6.70                                         | 201.00 |
|   | 3                | 8        | 30                        | 30                  | 6.30                                         | 189.00 |
|   | 4                | 8        | 30                        | 30                  | 2.00                                         | 60.00  |
|   | 5                | 8        | 30                        | 30                  | 6.65                                         | 199.50 |
|   | 6                | 8        | 30                        | 30                  | 6.25                                         | 187.50 |
| Girza "GR<br>(3buc)                                                                                        | 1                | 20       | 2                         | 6                   | 6.80                                         | 39.00  |
|   | 2                | 20       | 2                         | 6                   | 6.80                                         | 40.50  |
|   | 3                | 20       | 2                         | 6                   | 6.80                                         | 40.50  |
|   | 4                | 20       | 2                         | 6                   | 6.80                                         | 40.50  |
|   | 5                | 8        | 15                        | 45                  | 1.70                                         | 76.50  |
|   | 6                | 8        | 10                        | 30                  | 1.45                                         | 43.50  |
| Girza "GR"<br>(3buc)                                                                                       | 1                | 20       | 2                         | 6                   | 6.30                                         | 37.50  |
|   | 2                | 20       | 1                         | 3                   | 7.30                                         | 21.90  |
|   | 3                | 20       | 1                         | 3                   | 7.30                                         | 21.90  |
|   | 4                | 20       | 2                         | 6                   | 6.40                                         | 38.40  |
|   | 5                | 8        | 16                        | 48                  | 1.50                                         | 72.00  |
|   | 6                | 8        | 9                         | 27                  | 1.20                                         | 32.40  |
| Saliu "S" (6 buc)                                                                                          | 1                | 20       | 4                         | 24                  | 4.50                                         | 108.00 |
|   | 2                | 8        | 30                        | 180                 | 1.20                                         | 216.00 |
| LUNGIME TOTALA PE DIAMETRU (M)                                                                             |                  |          |                           | 1337.40             | 387.6                                        |        |
| MASA PE UNITATE DE MASURA (kg/m)                                                                           |                  |          |                           | 0.345               | 2.45                                         |        |
| MASA PE CALITATE OTEL                                                                                      |                  |          |                           | 461.493             | 949.62                                       |        |
| beton - fundatie: C 3 / 10;<br>- supradis: C 3 / 10;<br>- plac: C 15 / 20;<br>- otel beton: OB 37<br>PC 52 |                  |          |                           | 461.493             | 949.62                                       |        |


## EXPLICATII

| Nr. crt. | Cote ridicare topografica teren natural raportat la Nivel Mare Neagra (NMN): |                      |                       |
|----------|------------------------------------------------------------------------------|----------------------|-----------------------|
|          | X (mNMN)                                                                     | Y (mNMN)             | Z (mNMN)              |
| 501      | -15 <sup>000</sup> +N                                                        | 5 <sup>000</sup> +N  | 50 <sup>000</sup> +N  |
| 502      | 15 <sup>000</sup> +N                                                         | 20 <sup>000</sup> +N | 50 <sup>000</sup> +N  |
| 503      | 35 <sup>000</sup> +N                                                         | 5 <sup>000</sup> +N  | 50 <sup>000</sup> +N  |
| 504      | 65 <sup>000</sup> +N                                                         | 20 <sup>000</sup> +N | 50 <sup>000</sup> +N  |
| 505      | 85 <sup>000</sup> +N                                                         | 5 <sup>000</sup> +N  | 50 <sup>000</sup> +N  |
| 506      | 115 <sup>000</sup> +N                                                        | 20 <sup>000</sup> +N | 50 <sup>000</sup> +N  |
| 507      | -15 <sup>000</sup> +N                                                        | 42500+N              | 50 <sup>000</sup> +N  |
| 508      | 15 <sup>000</sup> +N                                                         | 57500+N              | 50 <sup>000</sup> +N  |
| 509      | 40 <sup>000</sup> +N                                                         | 42500+N              | 50 <sup>000</sup> +N  |
| 510      | 60 <sup>000</sup> +N                                                         | 57500+N              | 50 <sup>000</sup> +N  |
| 511      | 85 <sup>000</sup> +N                                                         | 42500+N              | 50 <sup>000</sup> +N  |
| 512      | 115 <sup>000</sup> +N                                                        | 57500+N              | 50 <sup>000</sup> +N  |
| 513      | -15 <sup>000</sup> +N                                                        | 80 <sup>000</sup> +N | 50 <sup>000</sup> +N  |
| 514      | 15 <sup>000</sup> +N                                                         | 95 <sup>000</sup> +N | 50 <sup>000</sup> +N  |
| 515      | 35 <sup>000</sup> +N                                                         | 80 <sup>000</sup> +N | 50 <sup>000</sup> +N  |
| 516      | 65 <sup>000</sup> +N                                                         | 95 <sup>000</sup> +N | 50 <sup>000</sup> +N  |
| 517      | 85 <sup>000</sup> +N                                                         | 80 <sup>000</sup> +N | 50 <sup>000</sup> +N  |
| 518      | 115 <sup>000</sup> +N                                                        | 95 <sup>000</sup> +N | 50 <sup>000</sup> +N  |
| 519      | 50 <sup>000</sup> +N                                                         | 59500+N              | 150 <sup>000</sup> +N |
| 520      | 113667+N                                                                     | -3588+N              | 150 <sup>000</sup> +N |

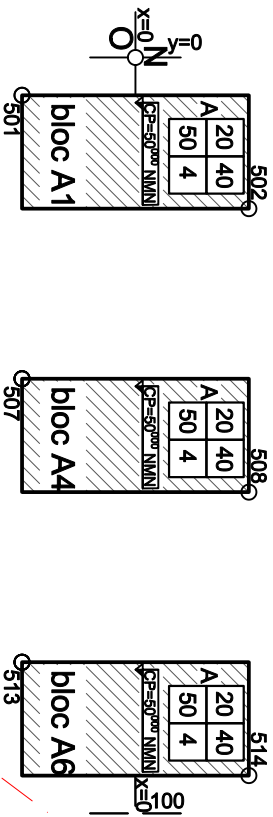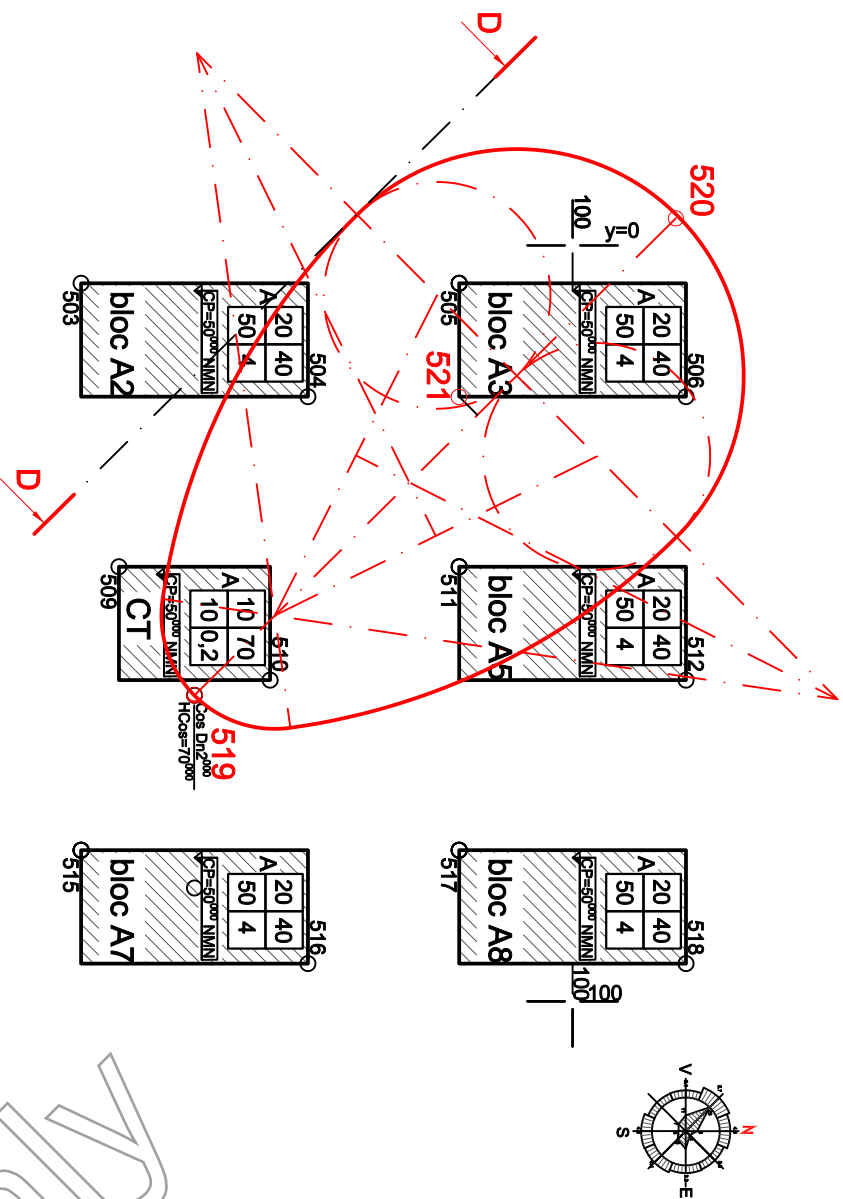

## **PLAN DISPERSIE GAZE CENTRALA TERMICA**

**Scara 1:1000**

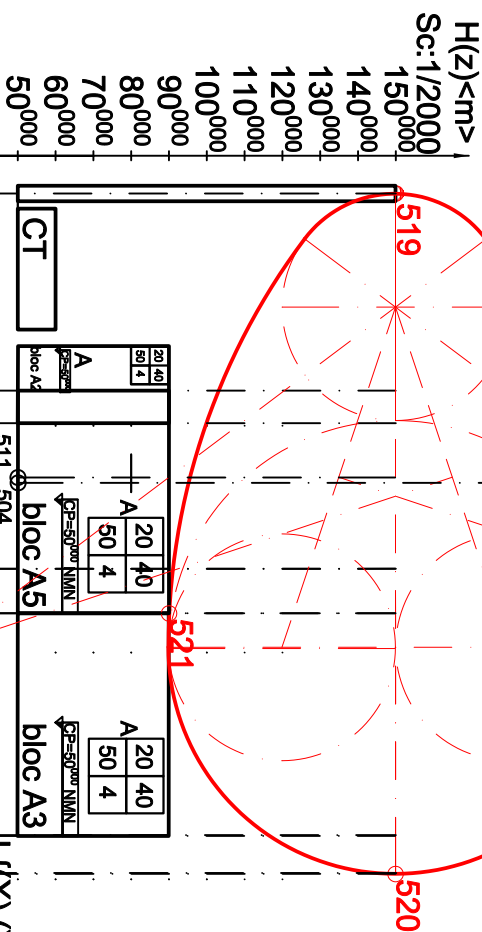


|                       |                    |                    |                    |           |
|-----------------------|--------------------|--------------------|--------------------|-----------|
| Nr. pct.              | 519                | 521                | 520                | Sc:1/1000 |
| Cote [m]              | 150 <sup>000</sup> | 90 <sup>000</sup>  | 150 <sup>000</sup> |           |
| Distanțe parțiale [m] |                    | 55 <sup>000</sup>  | 35 <sup>000</sup>  |           |
| cumulate              | 0 <sup>000</sup>   | 55 <sup>000</sup>  | 90 <sup>000</sup>  |           |
| Panta [%]             |                    | Panta sc1=109,091% | Panta sc2=171,429% |           |

# PROFIL DISPERSIE GAZE CENTRALA TERMICA

**scara L:{{(x), (y)}}: 1/1000, scara H:{{(z)}}: 1/100**

|                                                                               |              |                            |   |
|-------------------------------------------------------------------------------|--------------|----------------------------|---|
|                                                                               |              |                            |   |
| Verificator/Expert                                                            | Nume/Prenume | Semnatura/Stampila         | Referat de verificare nr. / Expertiza nr.                                                                                 |
| Universitatea Tehnica "Gheorghe Asachi" Iasi<br>Facultatea ....<br>Grupa .... |              |                            | Dispozitie: Desen Tehnic/ Infografica/<br>Grafica Asistata Calculator<br>Lucrarea nr. 1: "SISTEMATIZAREA<br>TERITORIULUI" |
|                                                                               |              |                            | Contract nr. 3/2022<br>Pr. nr. 2/2022                                                                                     |
| Aprobat                                                                       |              | Scarar:<br>1<br>1000' 2000 |   |
| Proiectant                                                                    |              | Data:<br>martie 2022       |   |
| Desenat/Operator PC                                                           |              |                            | Denumirea planșei: PLAN DE URBANISM ZONAL<br>CURBA DISPERSIE GAZE ARSE COS CT<br>3/5 planșe                               |

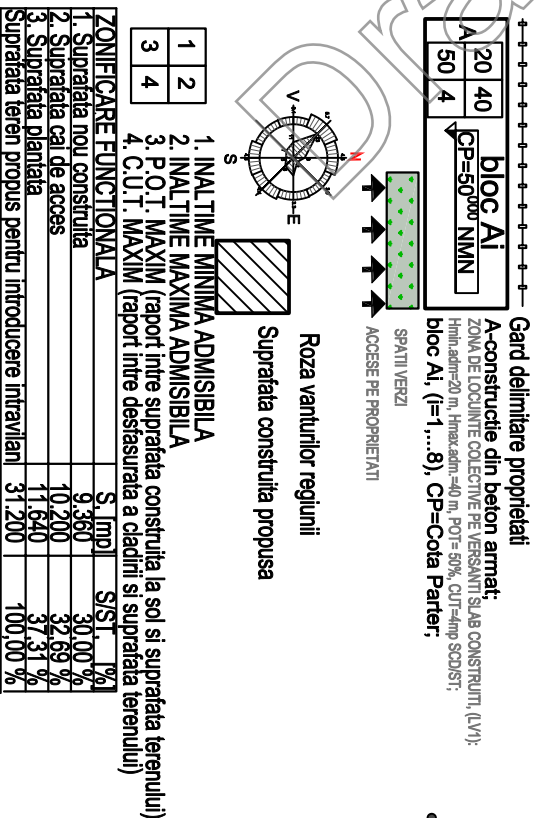


## INSTRUCTIONS

**Terenul escavat din zona în care  $CTN > CTA$  se va utiliza ca umplutură compactată în zona în care  $CTN < CTA$ .**

## REFERENCES

**La execuția lucrărilor se vor respecta toate standardele, normativele și legile în vigoare.**
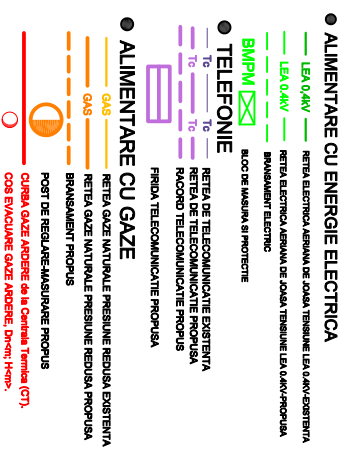
$$N = \{[nr. \text{ grupa} - (nr. \text{ ordine})2] : [nr. \text{ grupa} + (nr. \text{ ordine})2]\}$$


● ALIMENTARE CU ENERGIE ELECTRICA

— LEA 0,4KV — RETEA ELECTRICA AERIANA DE JOASA TENSIUNE LEA 0,4KV-EXISTENTA

LEA 0.4KV  
PETEA ELECTRICA AERIANA DE JOASA TENSIUNILE LEA 0.4KV-PROPUSA  
BRANSAIMENT ELECTRIC

**BMPM**  **BLOC DE MASURA SI PROTECTIE**

● TELEFONIE

RETEA DE TELECOMUNICATII EXISTENTA  
RETEA DE TELECOMUNICATII PROPUSA  
RACORD TEI COMUNICATIE PROPIU

**FIRIDA TELECOMUNICATIE PROPUSA**

- ALIMENTARE CU GAZE

- **GAS** — RETEA GAZE NATURALE PRESIUNE REDUSA EXISTENTA
- **GAS** — RETEA GAZE NATURALE PRESIUNE REDUSA PROIECTATA

963 NATION SQUARE NATIONAL FREEDOM MEMORIAL PROF USA

BRANSMANT PROPUS

**POST DE REGILARE-MASURARE PROPUS**

**CURBA GAZE ARDERE de la Centrala Termica (CT).**  
**COS EVACUARE GAZE ARDERE, Dn-qm; H-qm>.**

### stată în zona în care $CTN < CTA$

**Stata III e la III e di Stata.**

1  
 2  
**și regile în vigoare.**

$$0.0116/2.1 = 0.00552 + (0.0116/0.0116) = 0.0116$$

|  |  |
|--|--|
|  |  |
|--|--|

**verificare nr. / Expertiza nr. Data:**

|                         |          |
|-------------------------|----------|
| an Tehnic/ Infografica/ | Contract |
|-------------------------|----------|

| Asistata Calculator | Contract |
|---------------------|----------|
|---------------------|----------|

| SISTEMATIZAREA | Practici |
|----------------|----------|
|----------------|----------|

|           |         |
|-----------|---------|
| EDITORIAL | Pr. nr. |
|-----------|---------|

2

PLAN DE URBANISM ZONAL




ERSIE GAZE ARSE COS CT

plans:

---

 $\alpha$



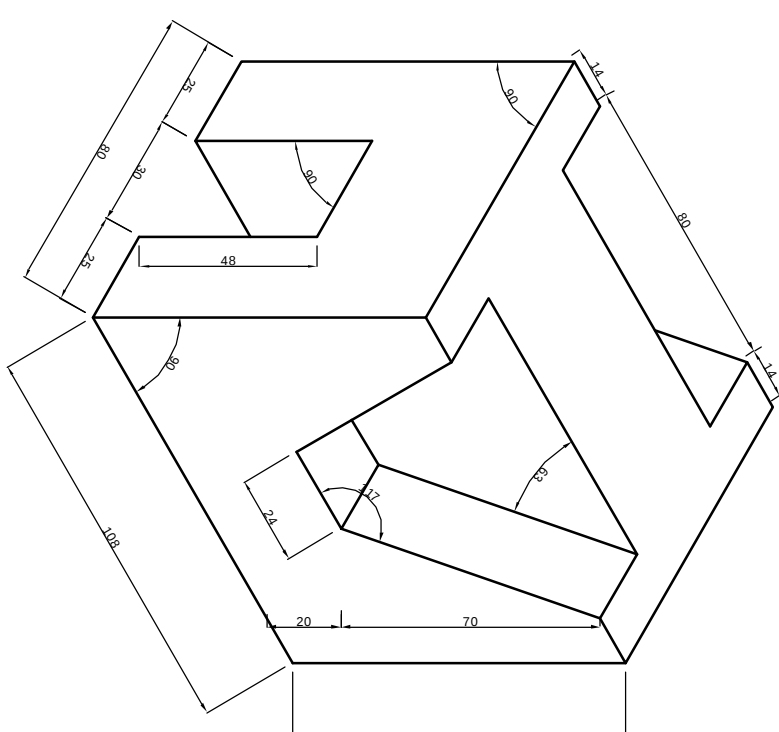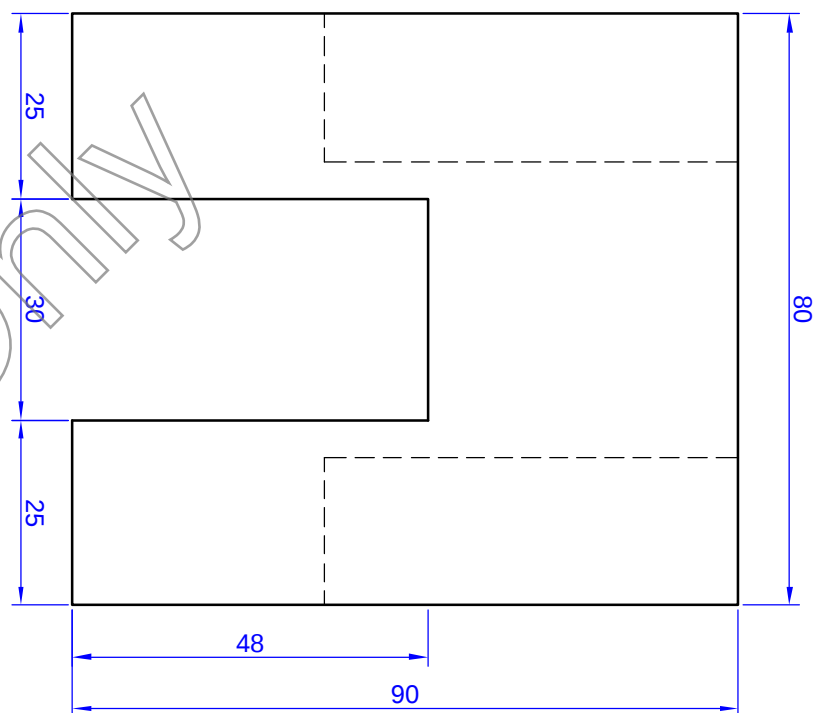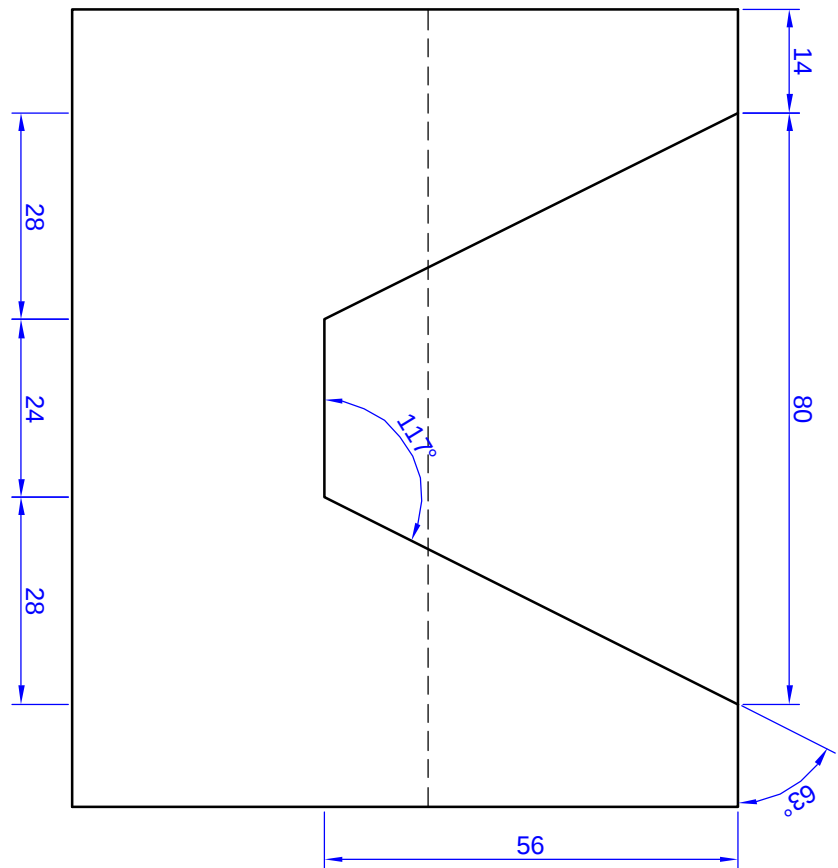

## EXPLICATII:

Reprezentarea s-a realizat in trei vederi utilizand standardul in vigoare;

## INSTRUCTIUNI:

La executia obiectului reprezentat se vor respecta toate standardele si normativele in vigoare;

## REFERINTE:

Disponerea vederilor este realizata conform STAS 614 -METODA EUROPEANA

|                                                                                     |                    |                    |                                           |                          |
|-------------------------------------------------------------------------------------|--------------------|--------------------|-------------------------------------------|--------------------------|
| Verificator/Expert                                                                  | Nume/Prenume       | Semnatura/Stampila | Referat de verificare nr. / Expertiza nr. | Data:                    |
| UNIVERSITATEA TEHNICA "GH. ASACHI" IASI<br>FACULTATEA DE HIDROTEHNICA<br>GRUPA 7102 |                    |                    | Referat de verificare nr. / Expertiza nr. | Data:                    |
| Aprobat                                                                             |                    | Scara: 1/1         | Desenat de: "NORME GENERALE"              | Contract nr. 1/2008      |
| Proiectant                                                                          |                    |                    | Lucrarea nr. 1:                           | Pr. nr. 1/2008           |
| Operator PC                                                                         | POPESCU Constantin | Data: martie 2008  | REPREZENTAREA IN TREI VEDERI              | Faza: SPF<br>Piesa: 1/12 |